




Gemeinde Schondorf a. A.

Lkr. Landsberg am Lech

Bebauungsplan

Pfitzerstraße - Ost

03.04.2013

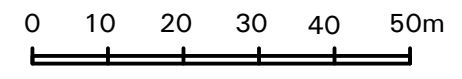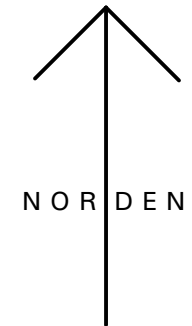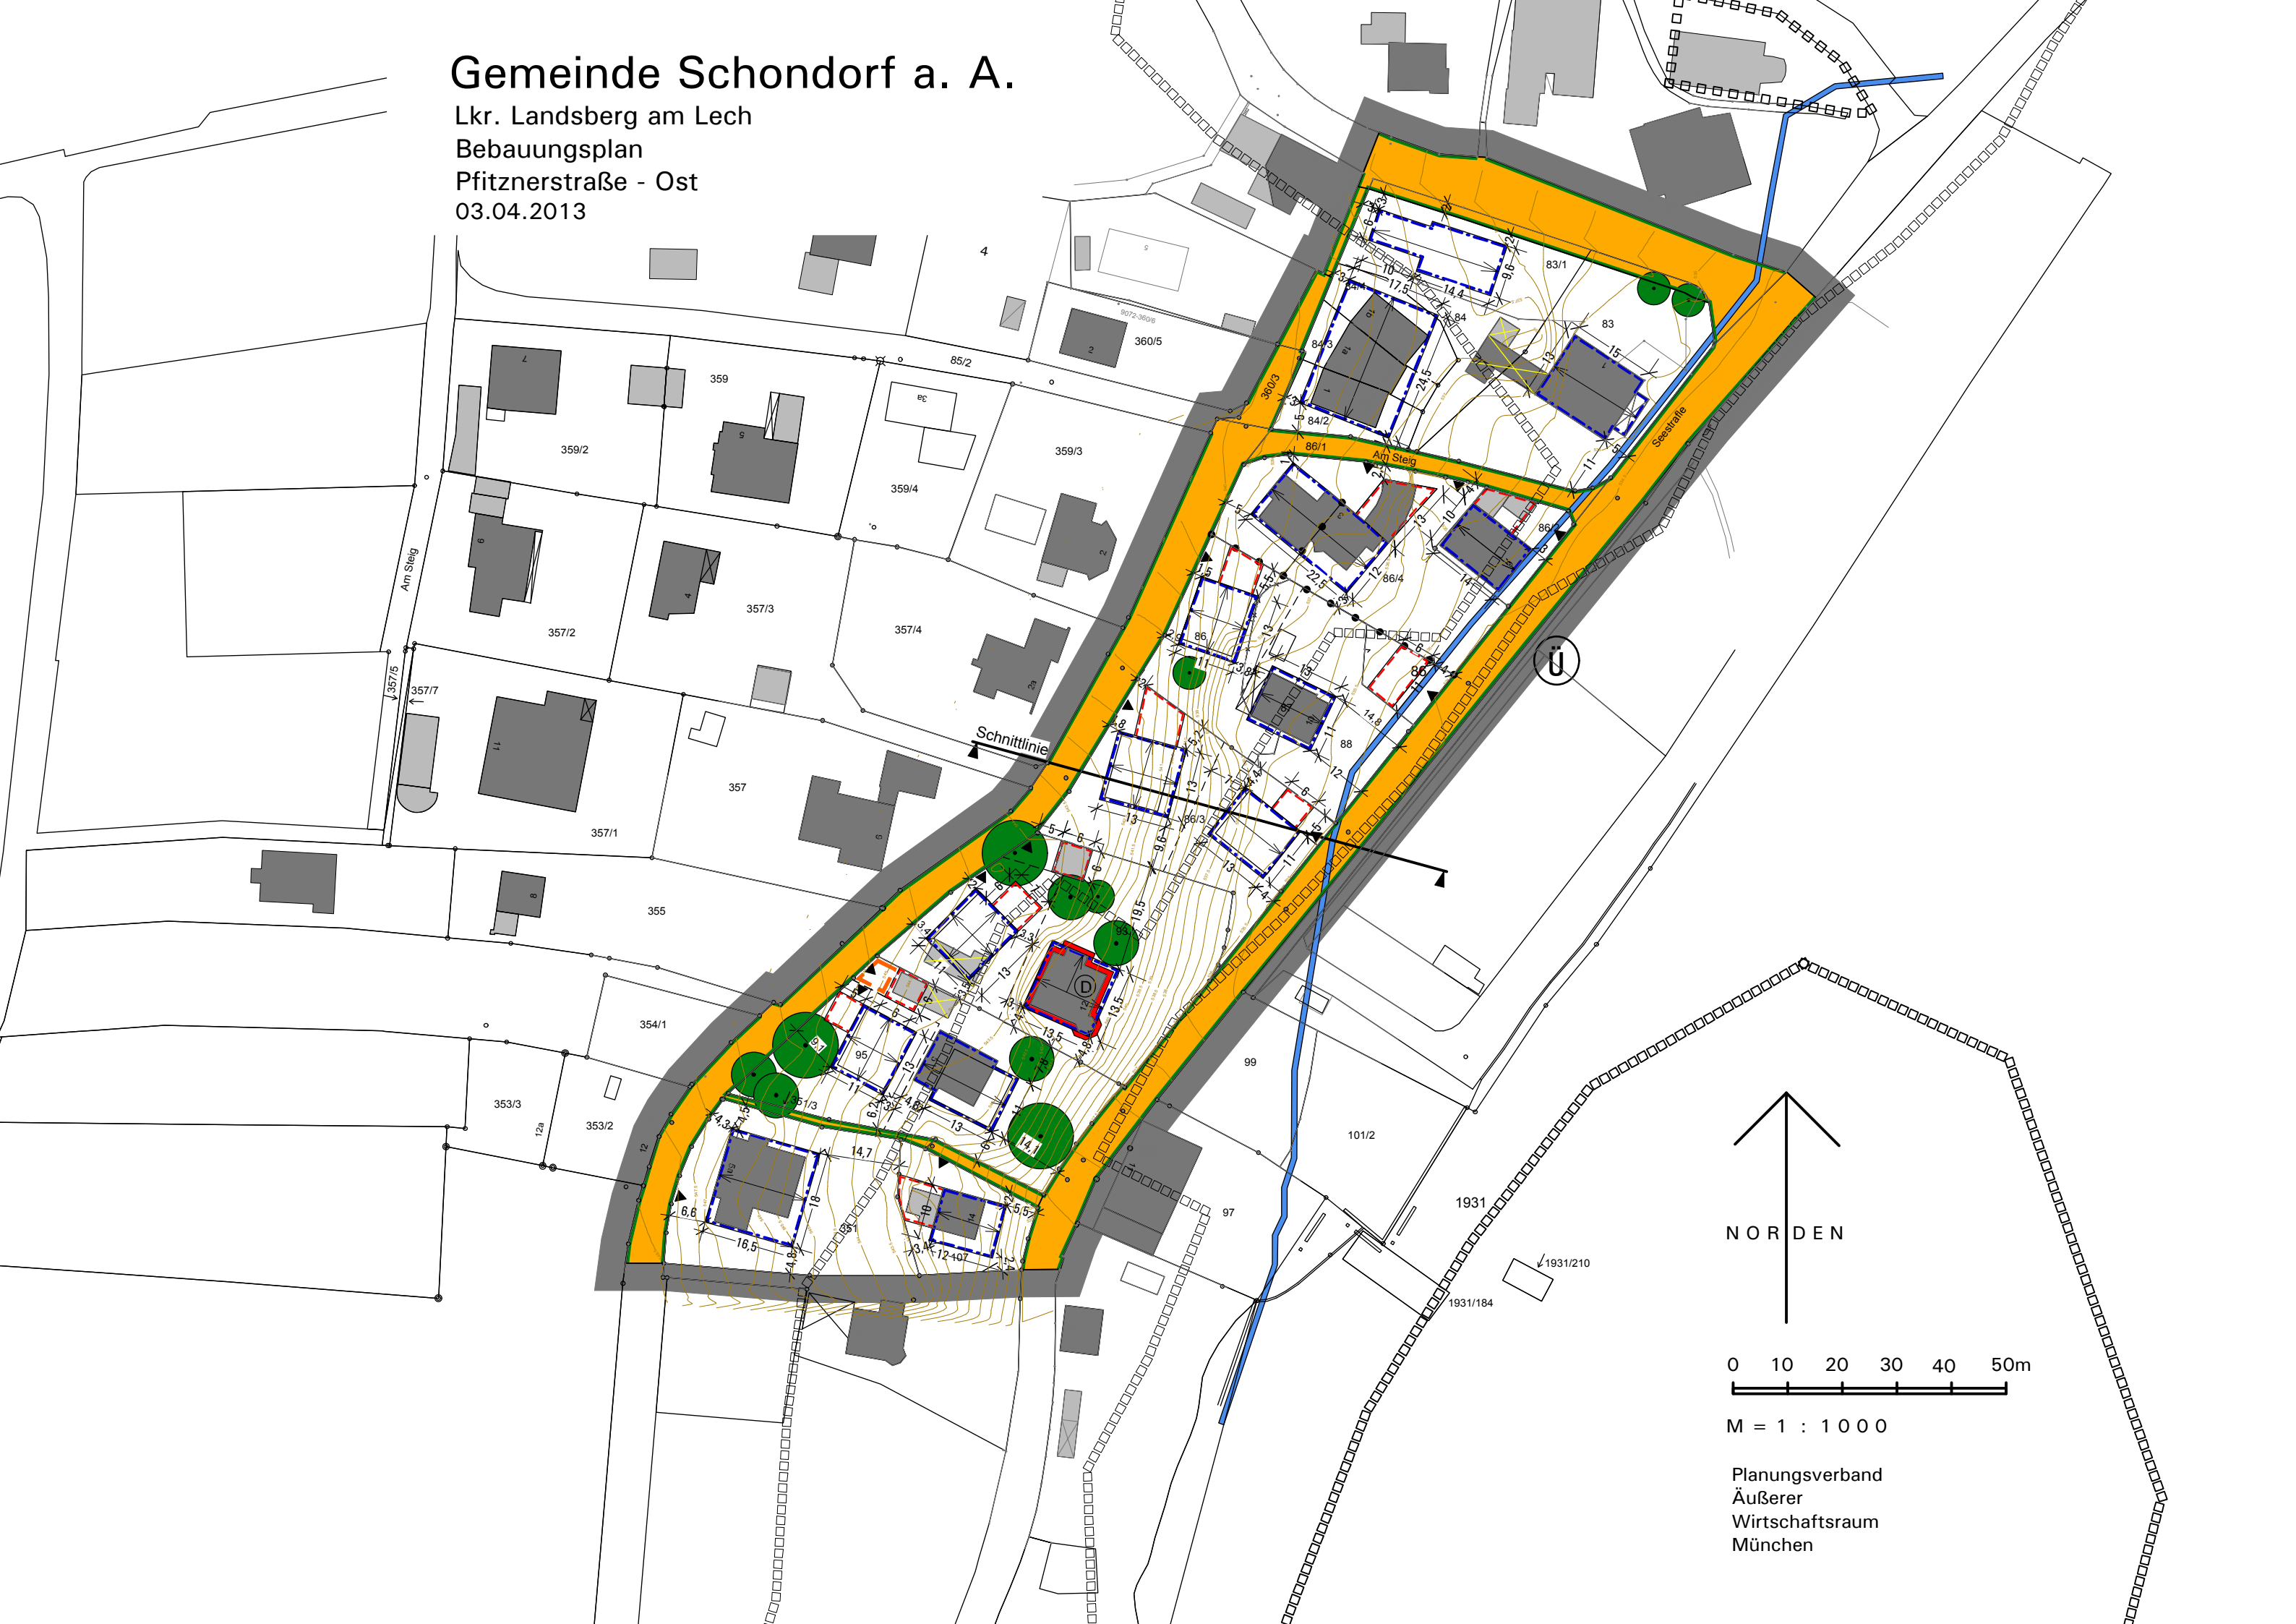

M = 1 : 1000

Planungsverband
Äußerer
Wirtschaftsraum
München