Gemeinde Schondorf am Ammersee

Bebauungsplan "KITA Bergstraße"

Planzeichnung, S. 3 von 11 der Satzung

SOD 2-59 | 24.04.2024

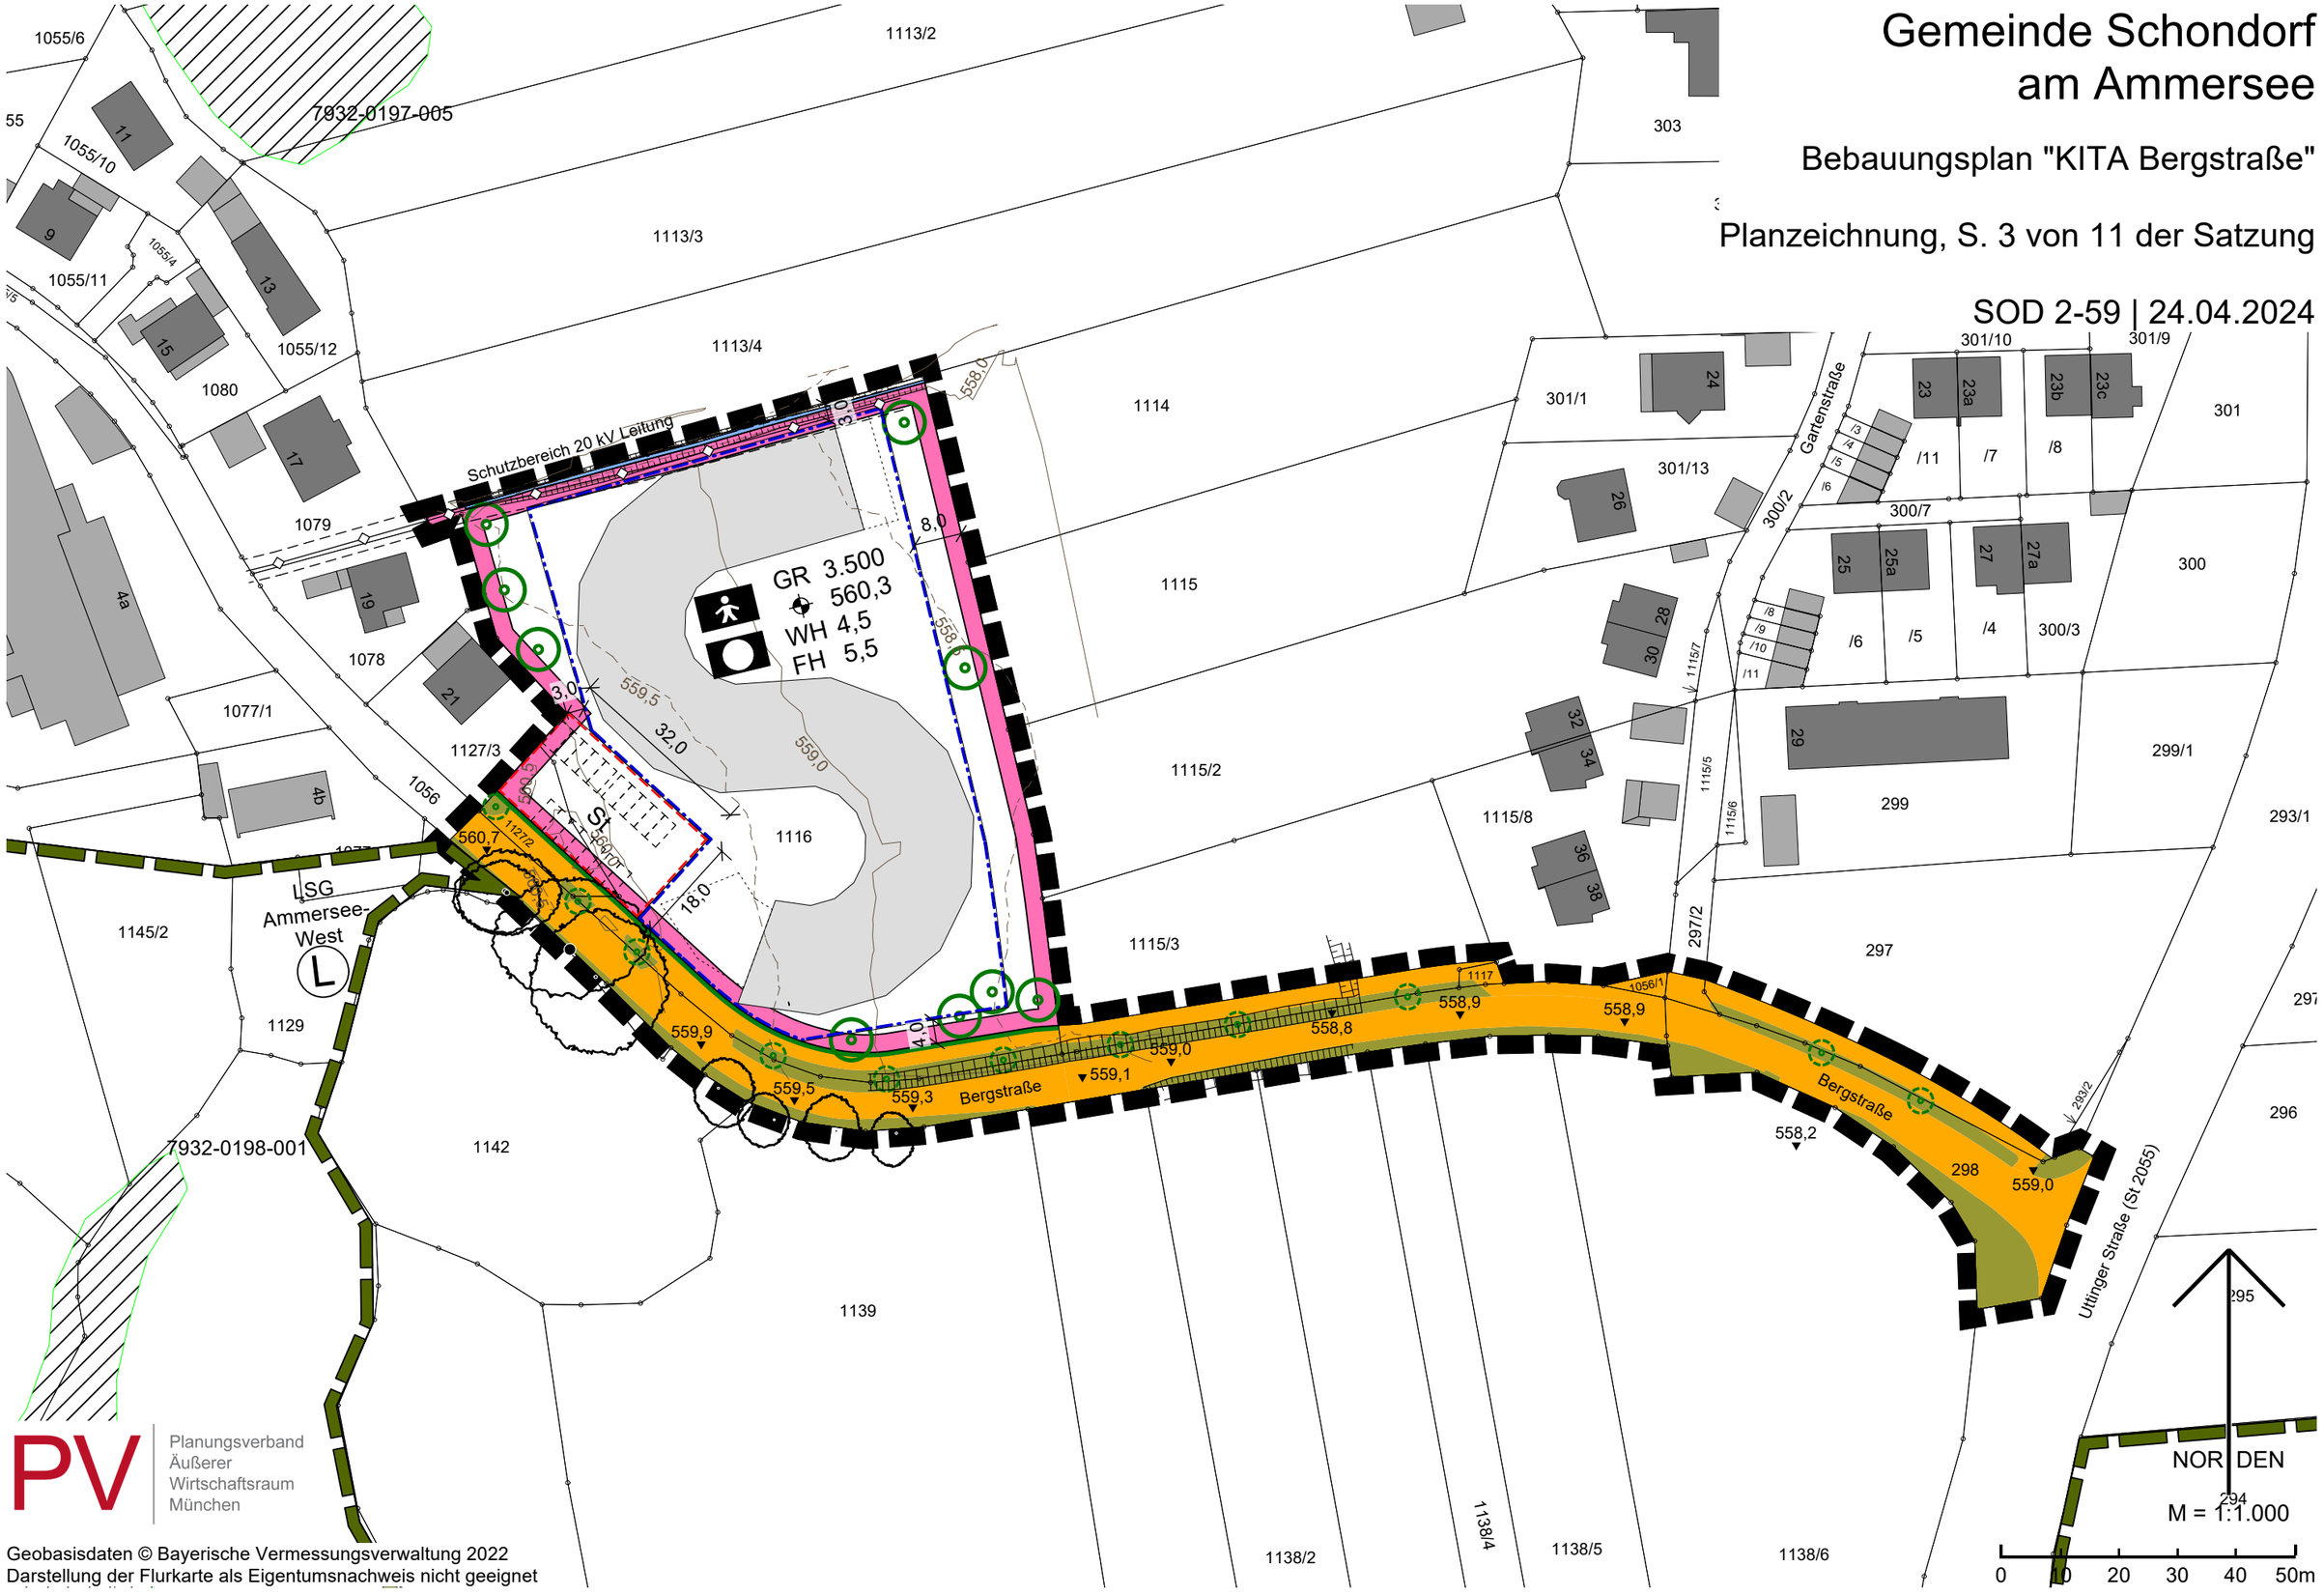

PV Planungsverband Äußerer Wirtschaftsraum München

Geobasisdaten © Bayerische Vermessungsverwaltung 2022
Darstellung der Flurkarte als Eigentumsnachweis nicht geeignet